


ISTITUTO ISTRUZIONE SUPERIORE "BRASCHI - QUARENGHI" via Di Villa Scarpellini
SEDE SUCCURSALE
PIANTA PIANO PRIMO
PIANO INGRESSO-USCITA
TAVOLA 4

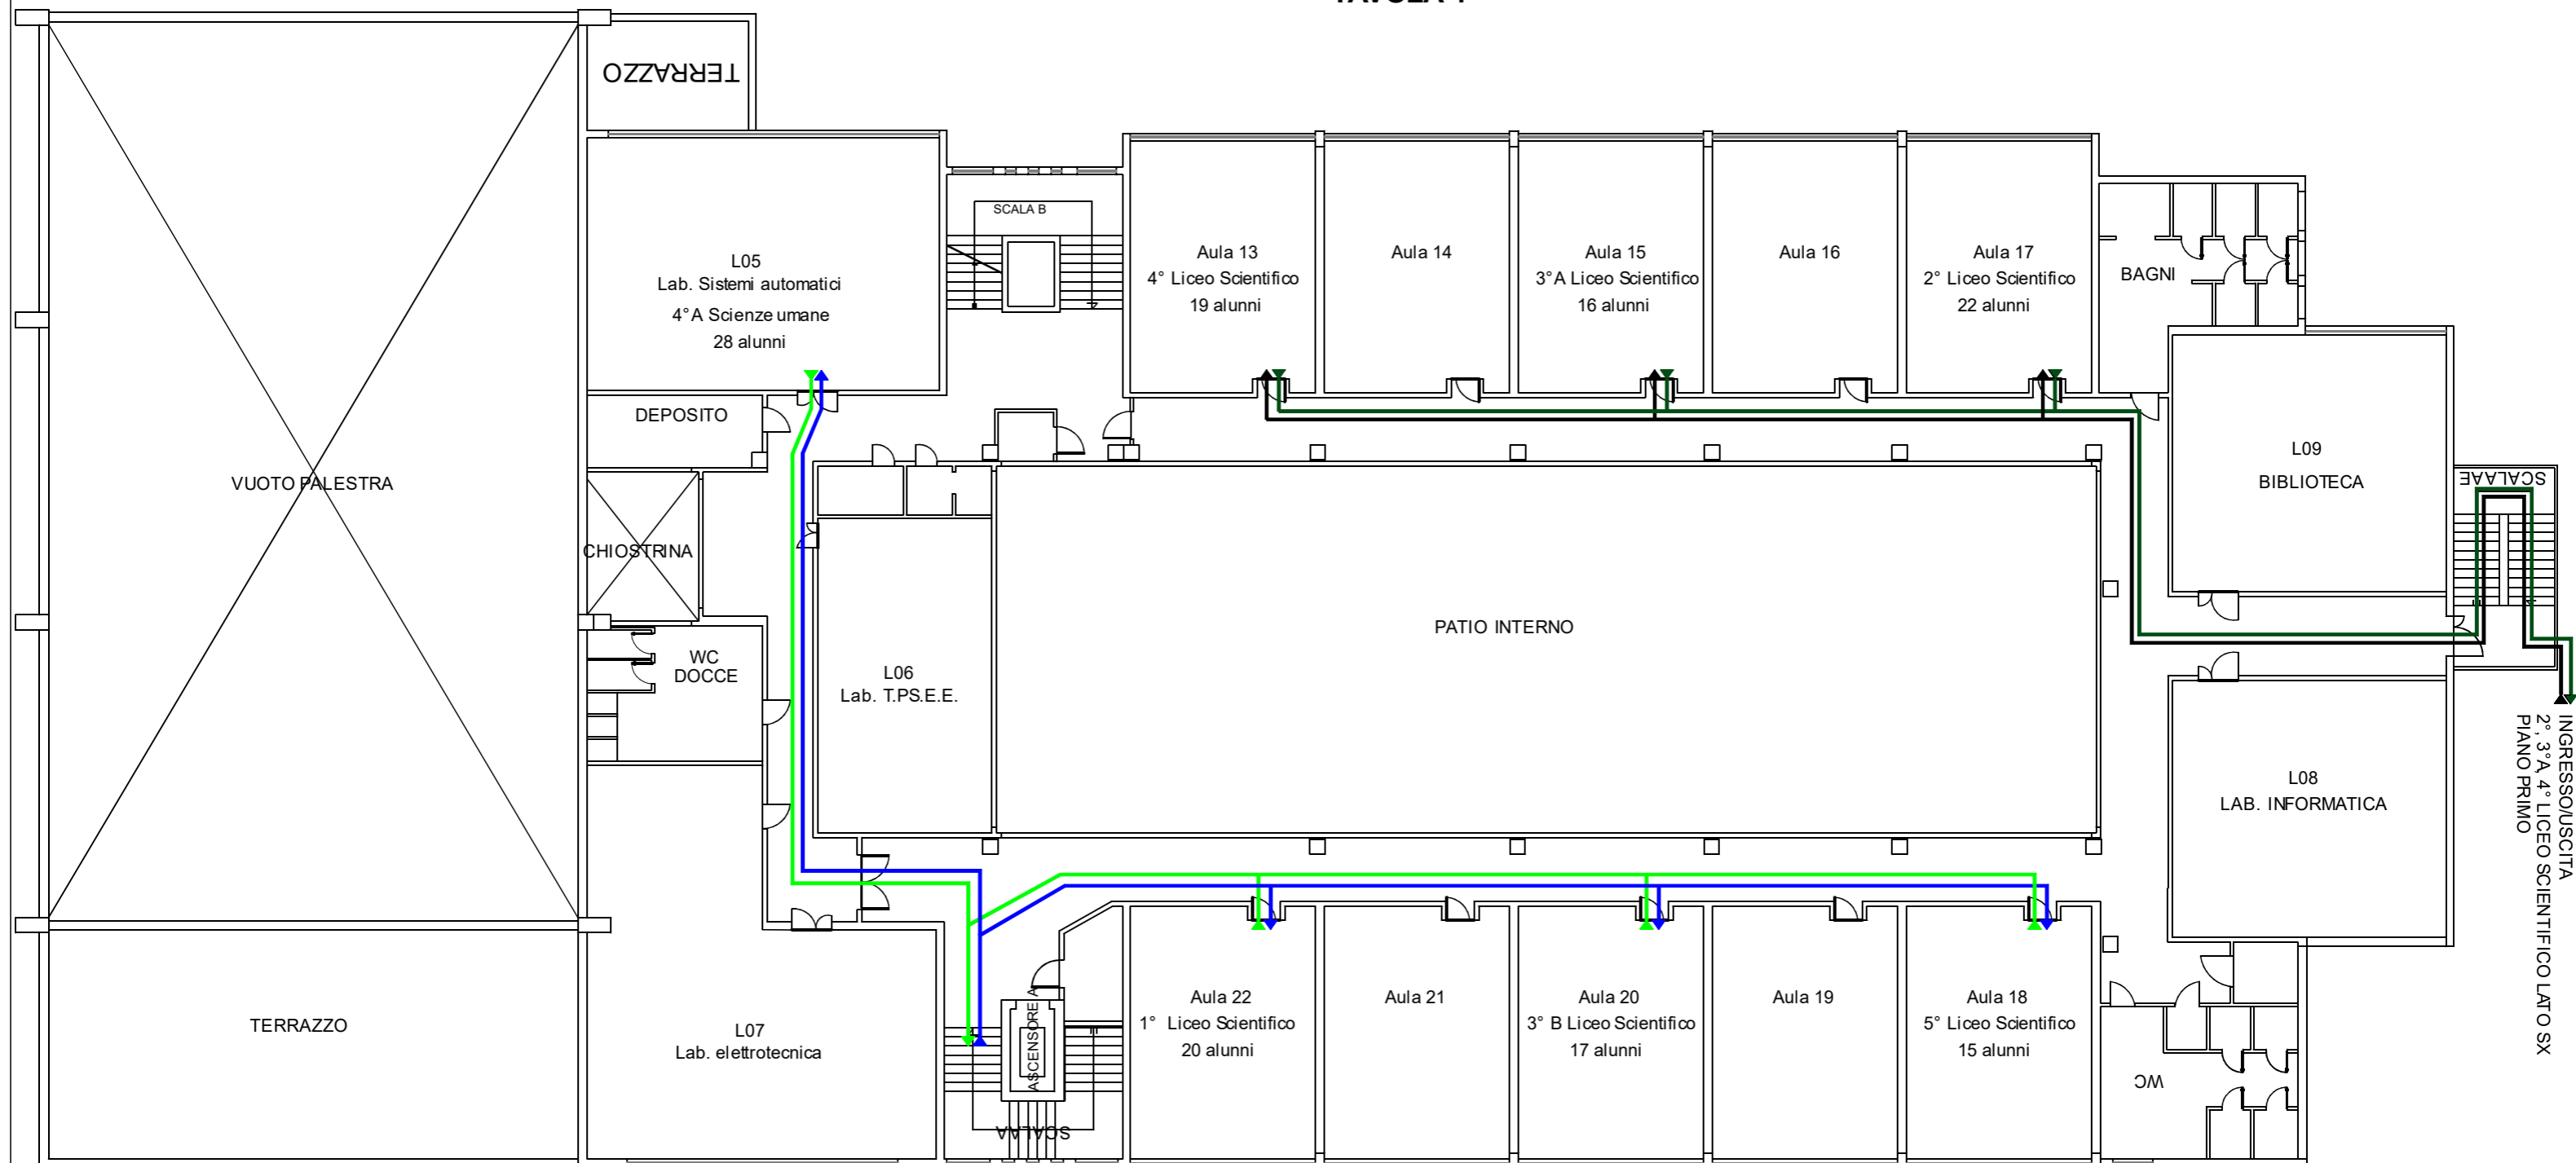

LEGENDA			
	PERCORSO INGRESSO ITI ELETTRTECNICA		PERCORSO INGRESSO SCIENZE UMANE
	PERCORSO USCITA ITI ELETTRTECNICA		PERCORSO USCITA SCIENZE UMANE
	PERCORSO INGRESSO LICEO SCIENTIFICO LATO DX		PERCORSO INGRESSO LICEO SCIENTIFICO LATO SX
	PERCORSO USCITA LICEO SCIENTIFICO LATO DX		PERCORSO USCITA LICEO SCIENTIFICO LATO SX