
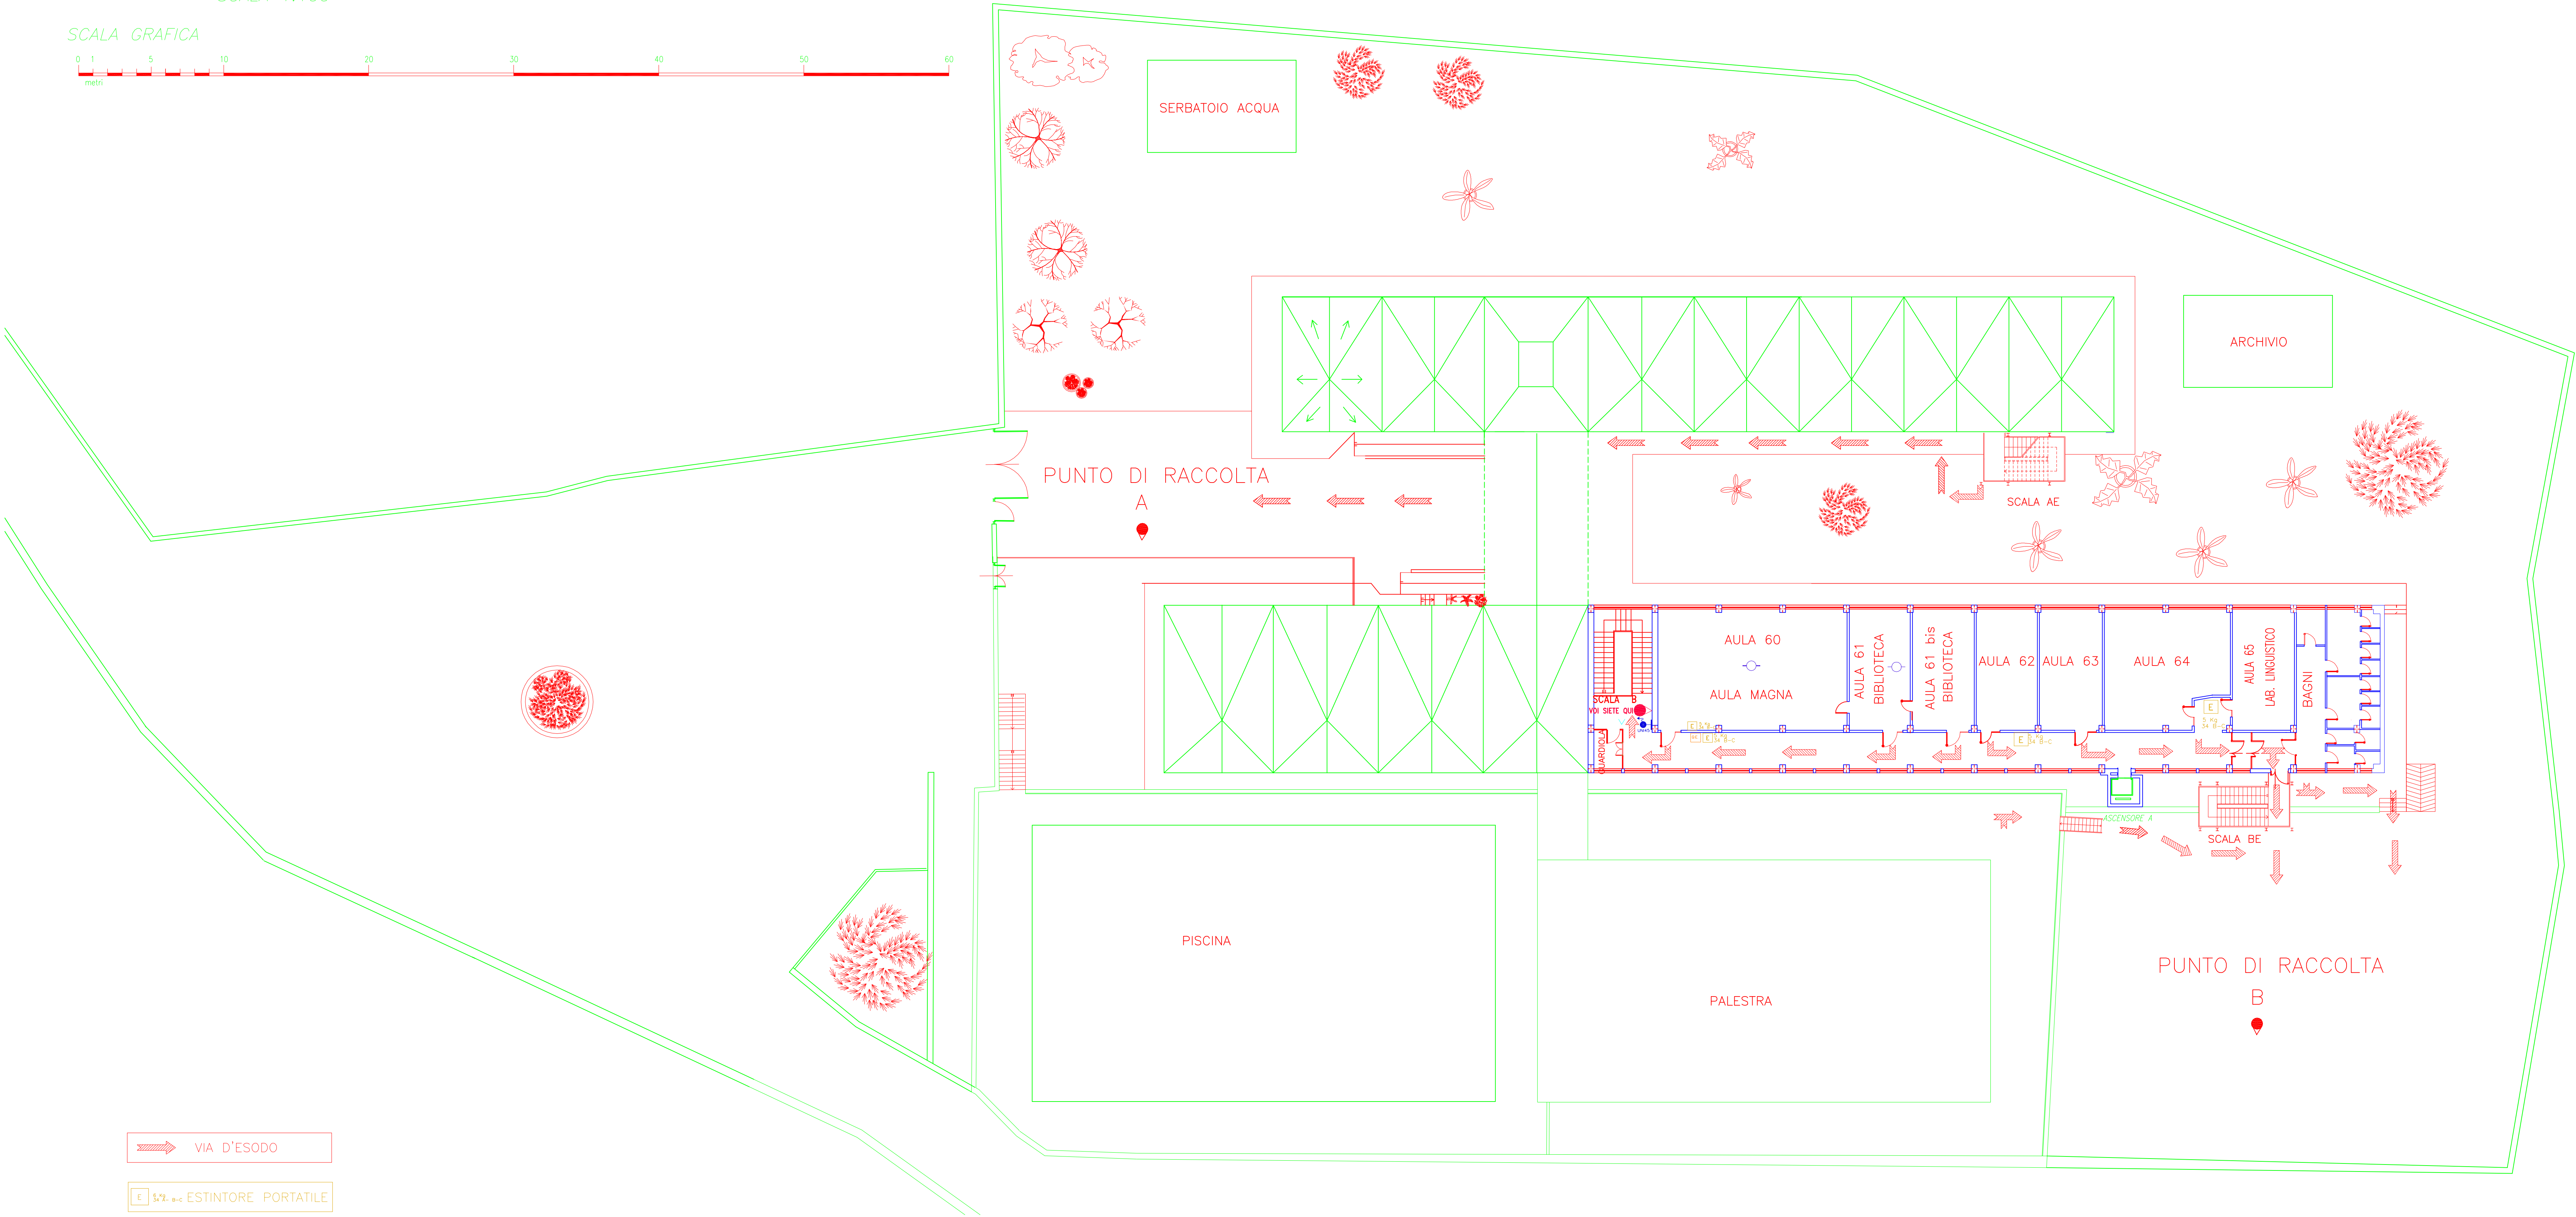


ISTITUTO D'ISTRUZIONE SUPERIORE "G. QUARENGHI"
Con Sezioni Associate RMTD051017 – RMTF05101D
VIA DI VILLA SCARPELLINI – SUBIACO

SEDE PRINCIPALE
PIANO DI EVACUAZIONE

PLANIMETRIA PIANO SECONDO

SCALA 1:100

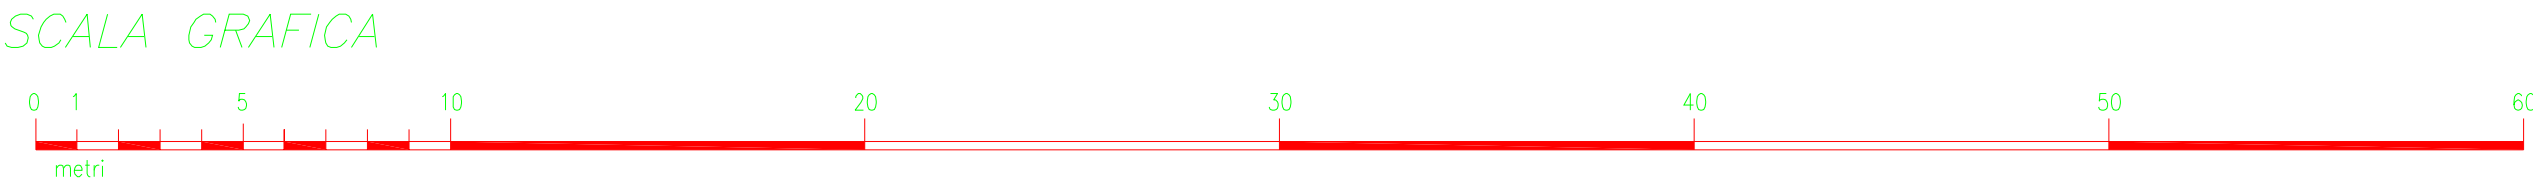

- VIA D'ESODO
- E 1/2 s.c. ESTINTORE PORTATILE
- DE QUADRO ELETTRICO
- IMPIANTO AUTOMATICO DI RIVELAZIONE D'INCENDIO
- IDRANTE A MURO CON TUBAZIONE FLESSIBILE E LANCIA