
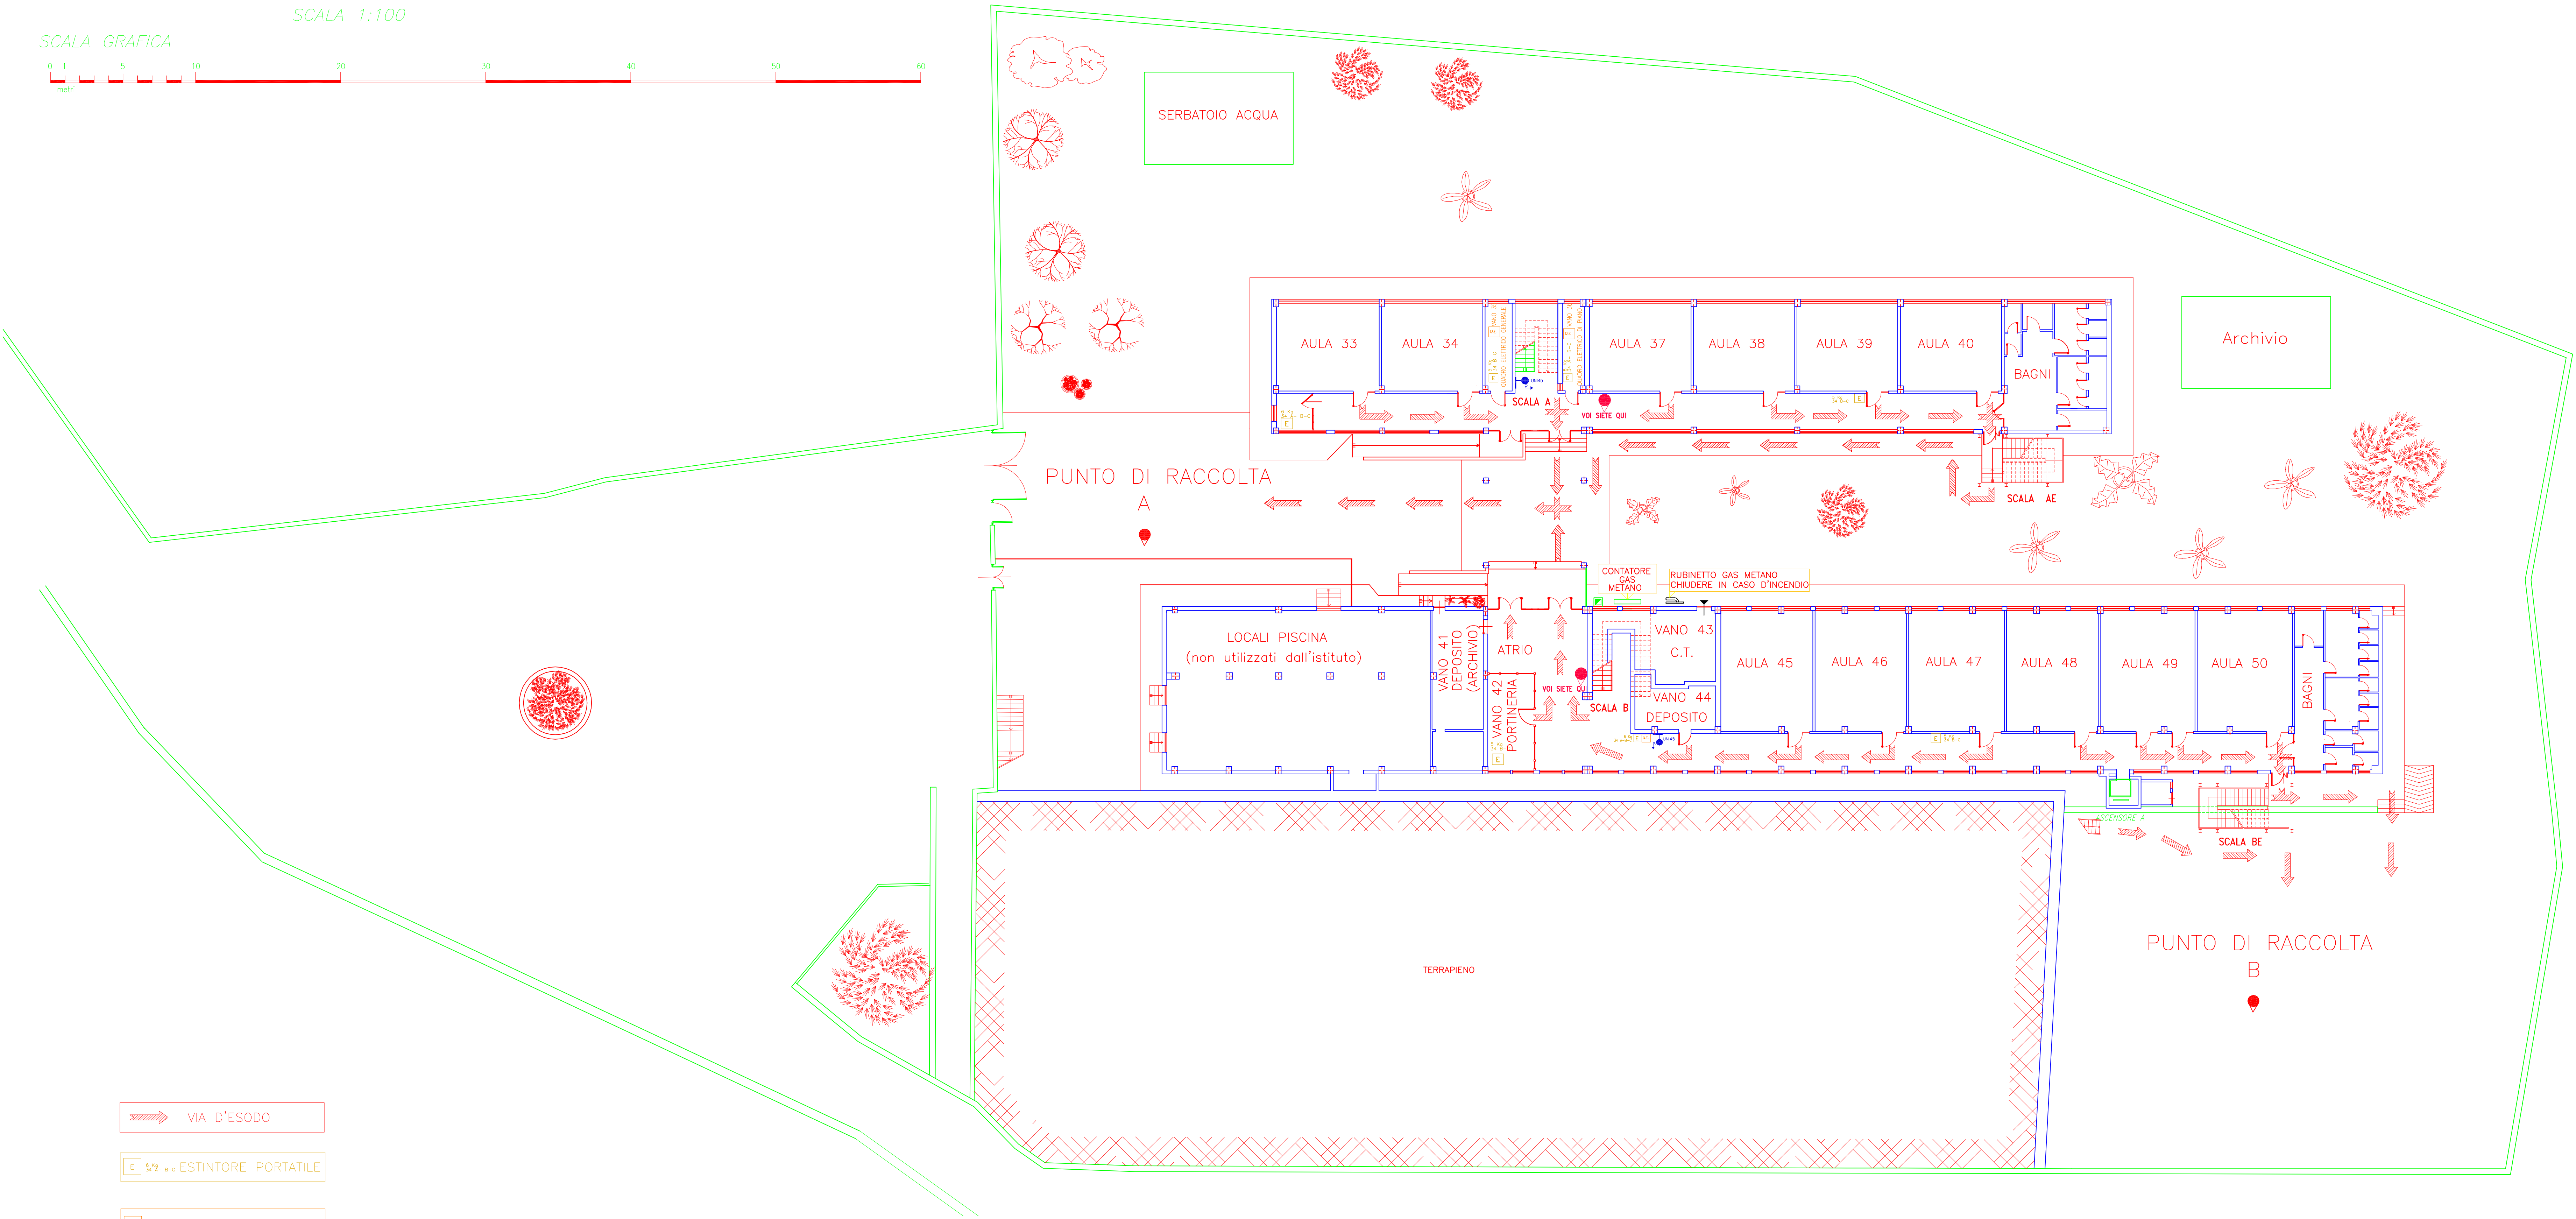


ISTITUTO D'ISTRUZIONE SUPERIORE "G. QUARENGHI"
Con Sezioni Associate RMTD051017 – RMTF05101D
VIA DI VILLA SCARPELLINI – SUBIACO

SEDE PRINCIPALE
PIANO DI EVACUAZIONE

PLANIMETRIA PIANO TERRA

SCALA 1:100

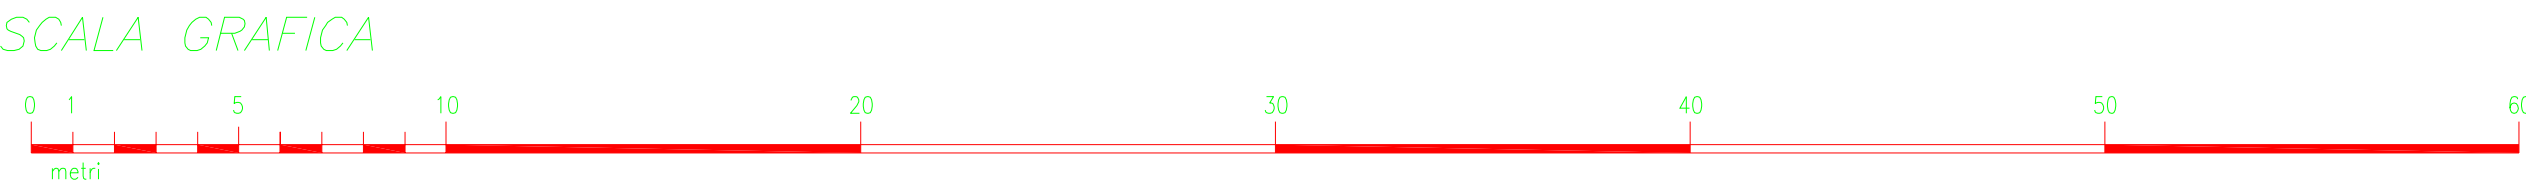

- VIA D'ESODO
- ESTINTORE PORTATILE
- QUADRO ELETTRICO
- IMPIANTO AUTOMATICO DI RIVELAZIONE D'INCENDIO
- IDRANTE A MURO CON TUBAZIONE FLESSIBILE E LANCIA