


**ISTITUTO ISTRUZIONE SUPERIORE "BRASCHI - QUARENGHI" via di Villa Scarpellini**  
**SEDE CENTRALE**  
**PIANTA PIANO TERRA**  
**PIANO RICREAZIONE**  
**TAVOLA 5**

LEGENDA	
	PERCORSO INGRESSO 2°, 4° C, 4° D E 5° LINGUISTICO E INGRESSO PALESTRA
	PERCORSO USCITA 2°, 4° C, 4° D E 5° LINGUISTICO E USCITA PALESTRA
	PERCORSO INGRESSO 2° CLASSICO, 1° LINGUISTICO TRIENNIO INFORMATICO
	PERCORSO USCITA 2° CLASSICO, 1° LINGUISTICO TRIENNIO INFORMATICO
	PERCORSO INGRESSO 3°, 4°, 5° CLASSICO 3° LINGUISTICO
	PERCORSO USCITA 3°, 4°, 5° CLASSICO 3° LINGUISTICO
	PERCORSO INGRESSO BIENNIO INFORMATICO E 1° CLASSICO
	PERCORSO USCITA BIENNIO INFORMATICO E 1° CLASSICO

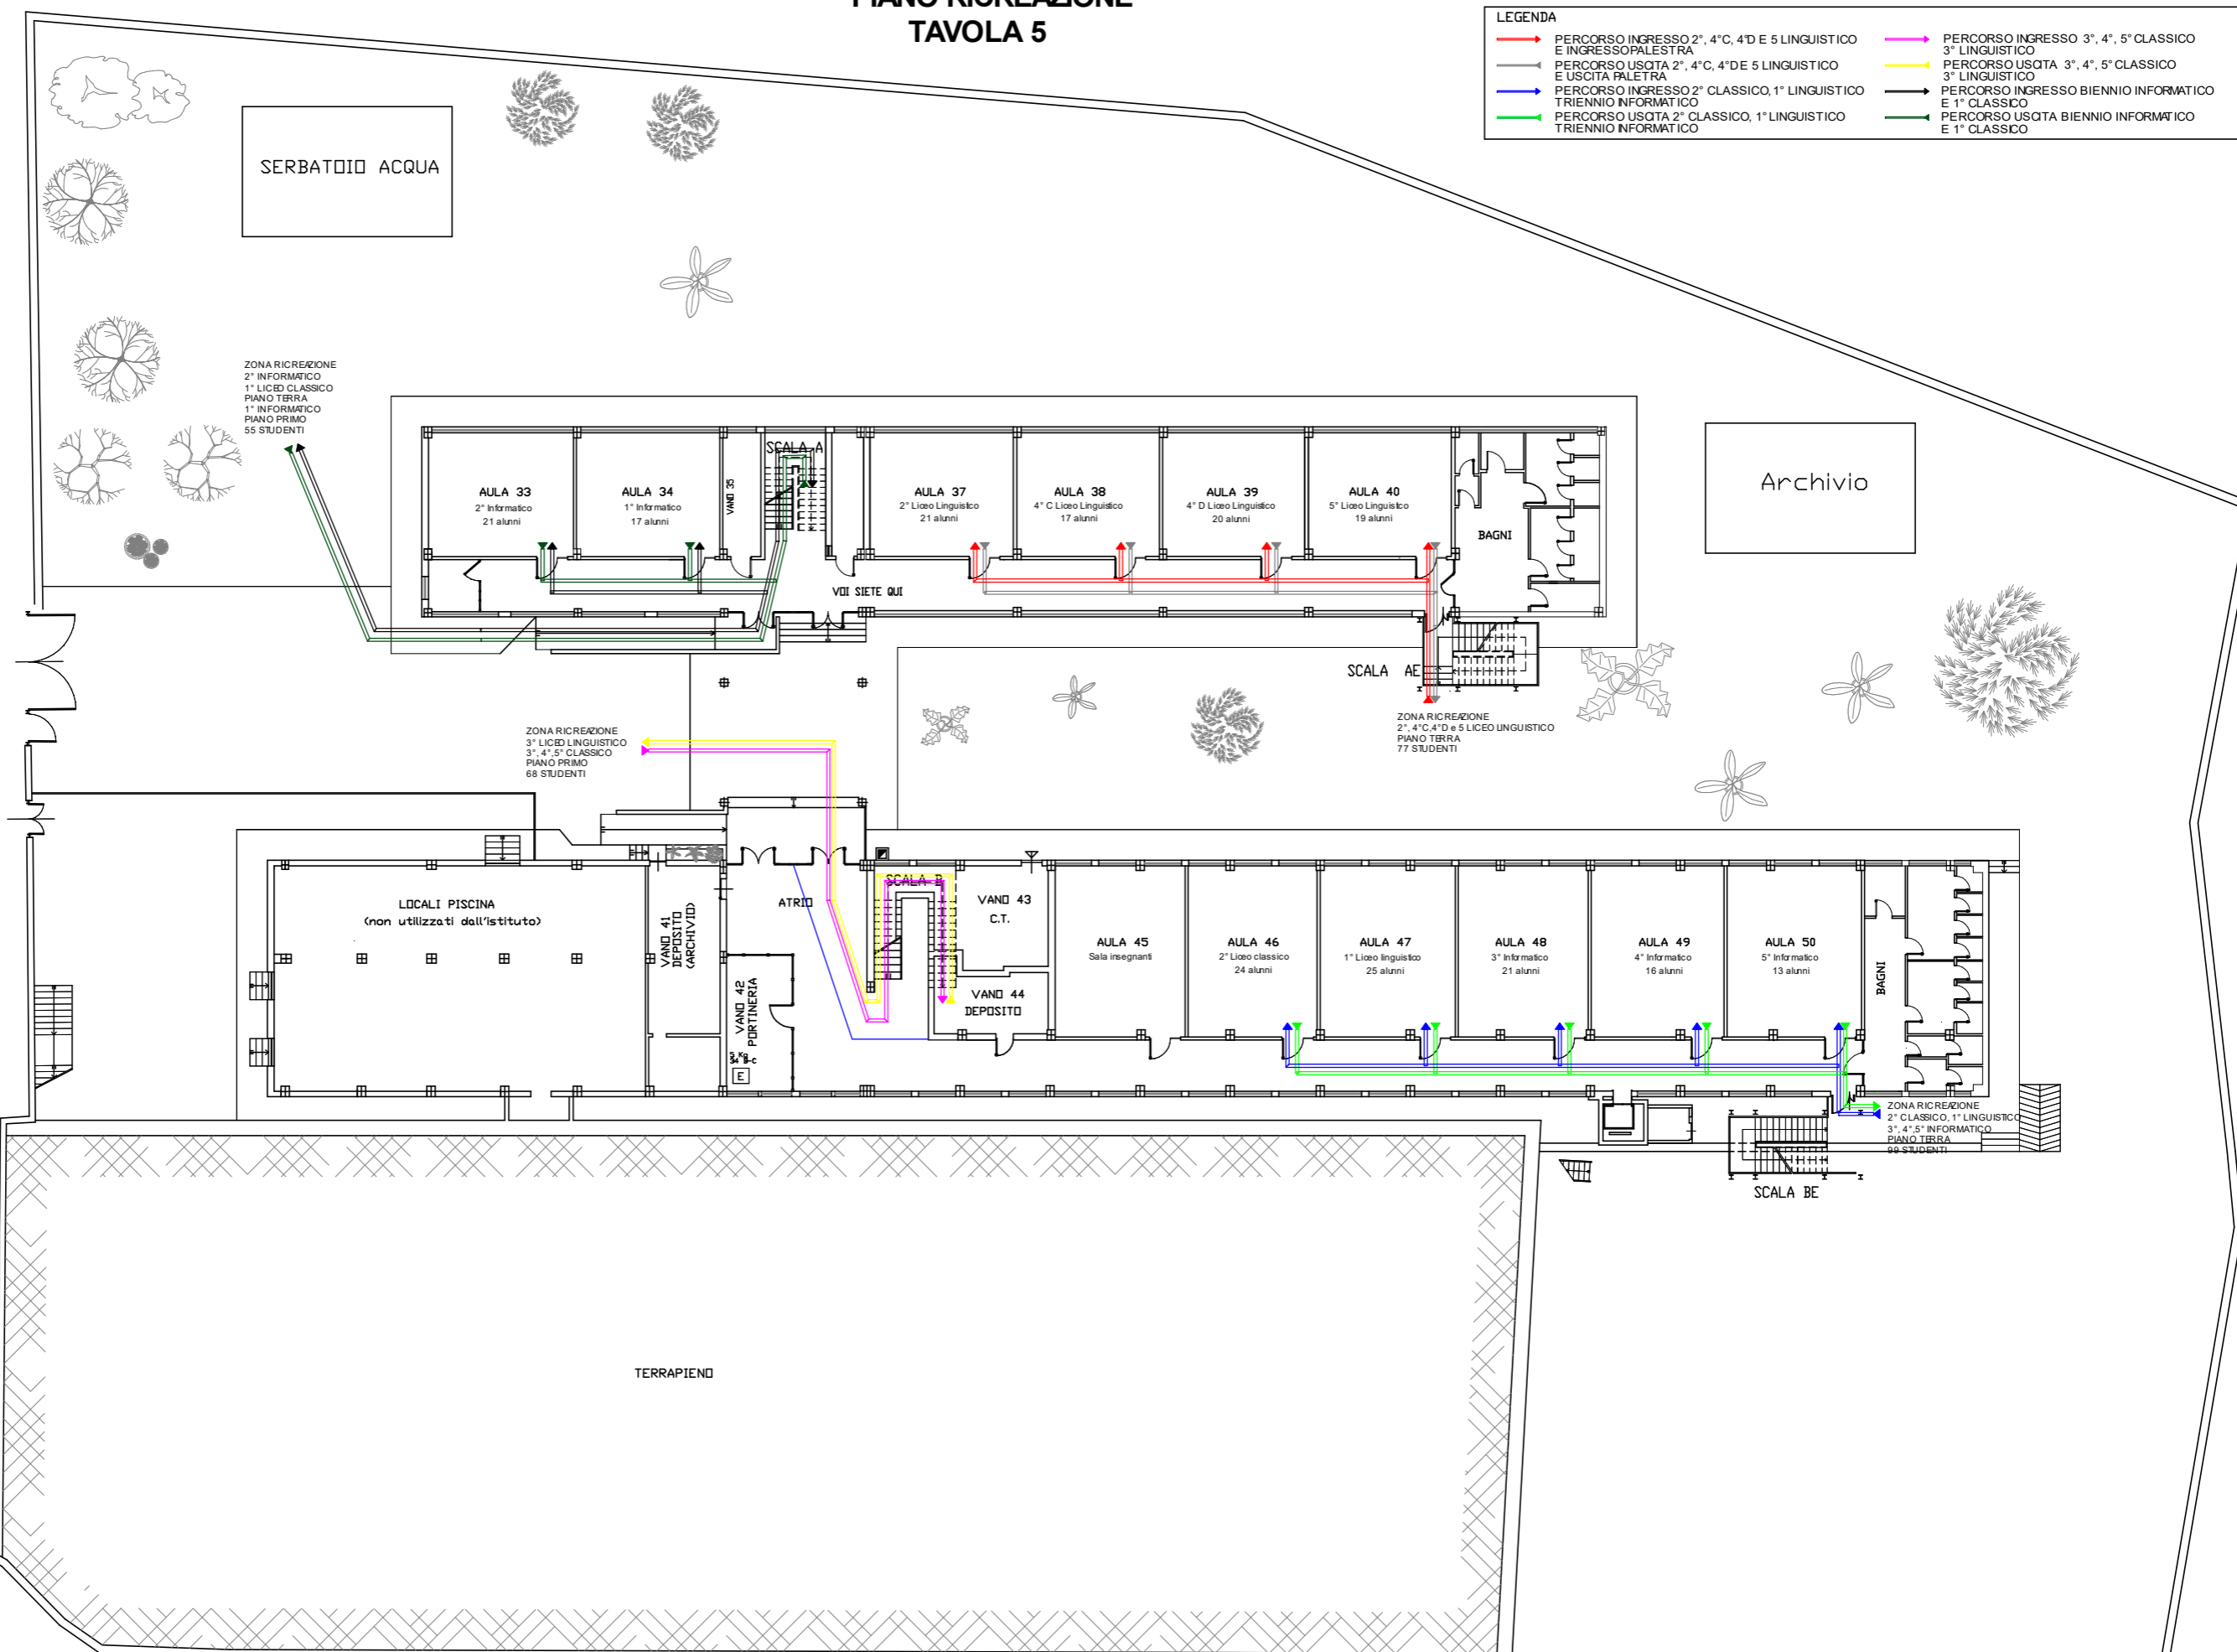

SERBATOIO ACQUA

Archivio

ZONA RICREAZIONE  
 2° INFORMATICO  
 1° LICEO CLASSICO  
 PIANO TERRA  
 1° INFORMATICO  
 PIANO PRIMO  
 55 STUDENTI

ZONA RICREAZIONE  
 3° LICEO LINGUISTICO  
 3°, 4°, 5° CLASSICO  
 PIANO PRIMO  
 68 STUDENTI

ZONA RICREAZIONE  
 2°, 4° C, 4° D e 5° LICEO LINGUISTICO  
 PIANO TERRA  
 77 STUDENTI

LOCALI PISCINA  
 (non utilizzati dall'istituto)

ZONA RICREAZIONE  
 2° CLASSICO, 1° LINGUISTICO  
 3°, 4°, 5° INFORMATICO  
 PIANO TERRA  
 66 STUDENTI

TERRAPIENO